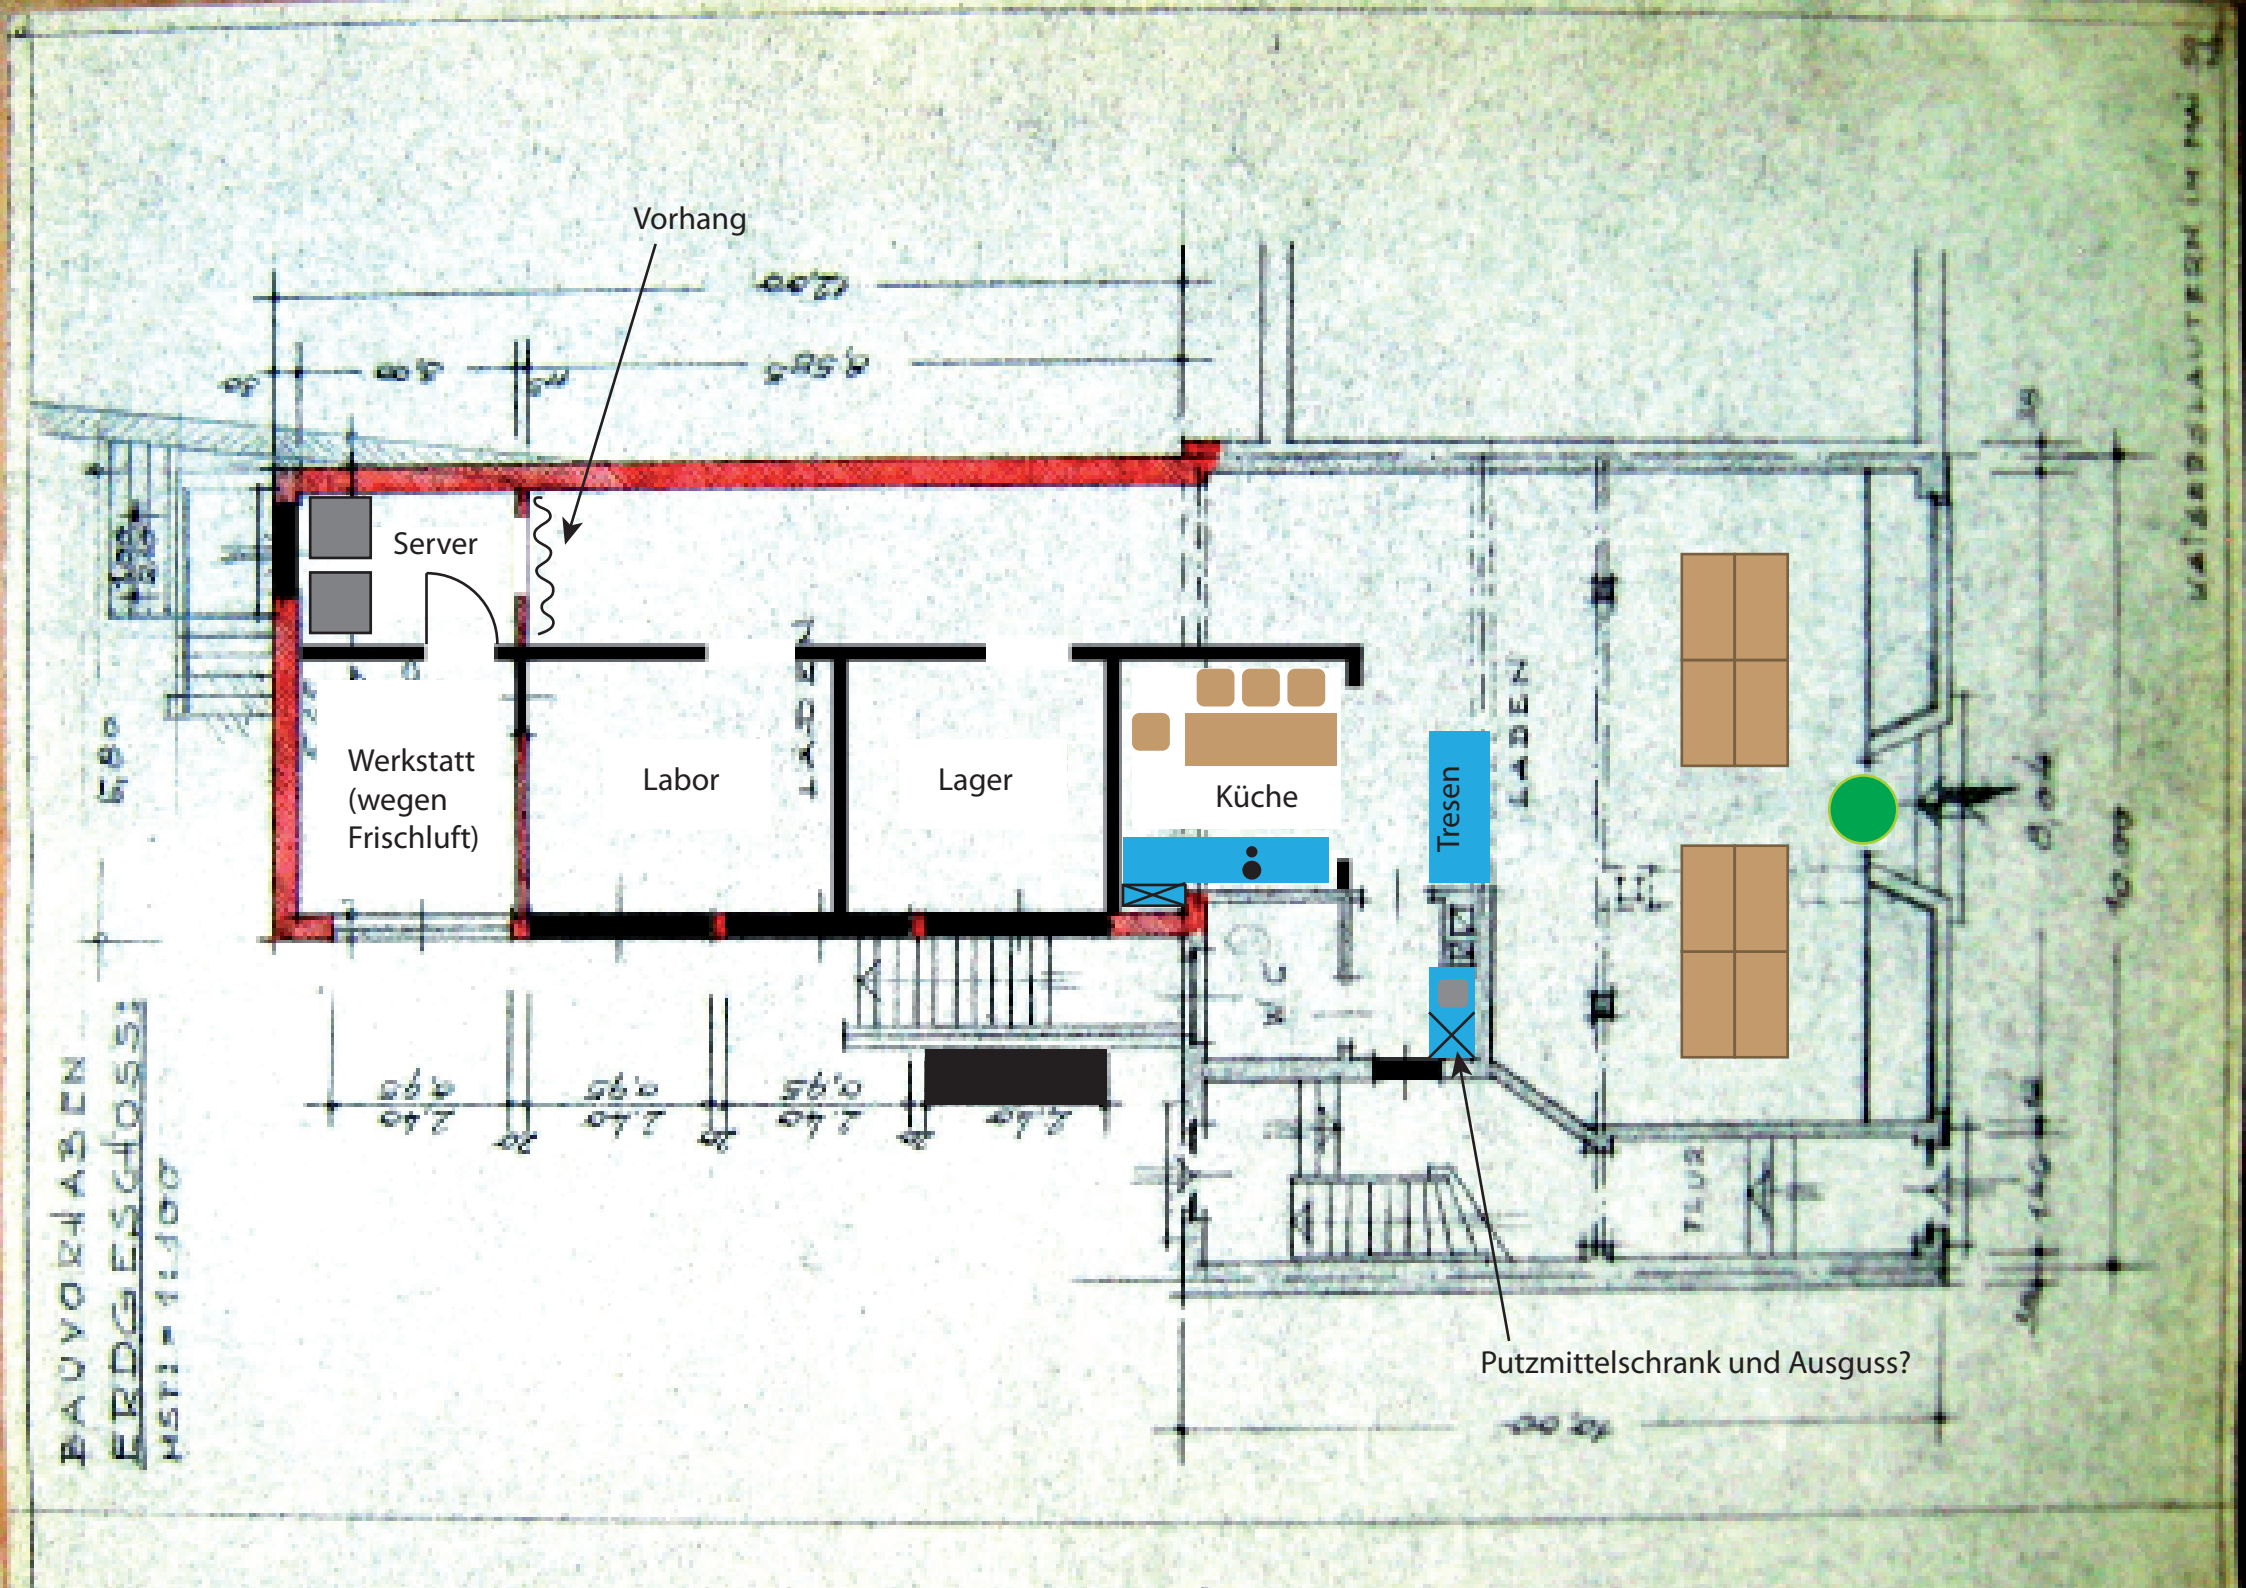
Vorhang
Server
Werkstatt
(wegen
Frischluft)
Labor
Lager
Küche
Tresen
Putzmittelschrank und Ausguss?